


Карта границ населенных пунктов

Масштаб 1:50 000

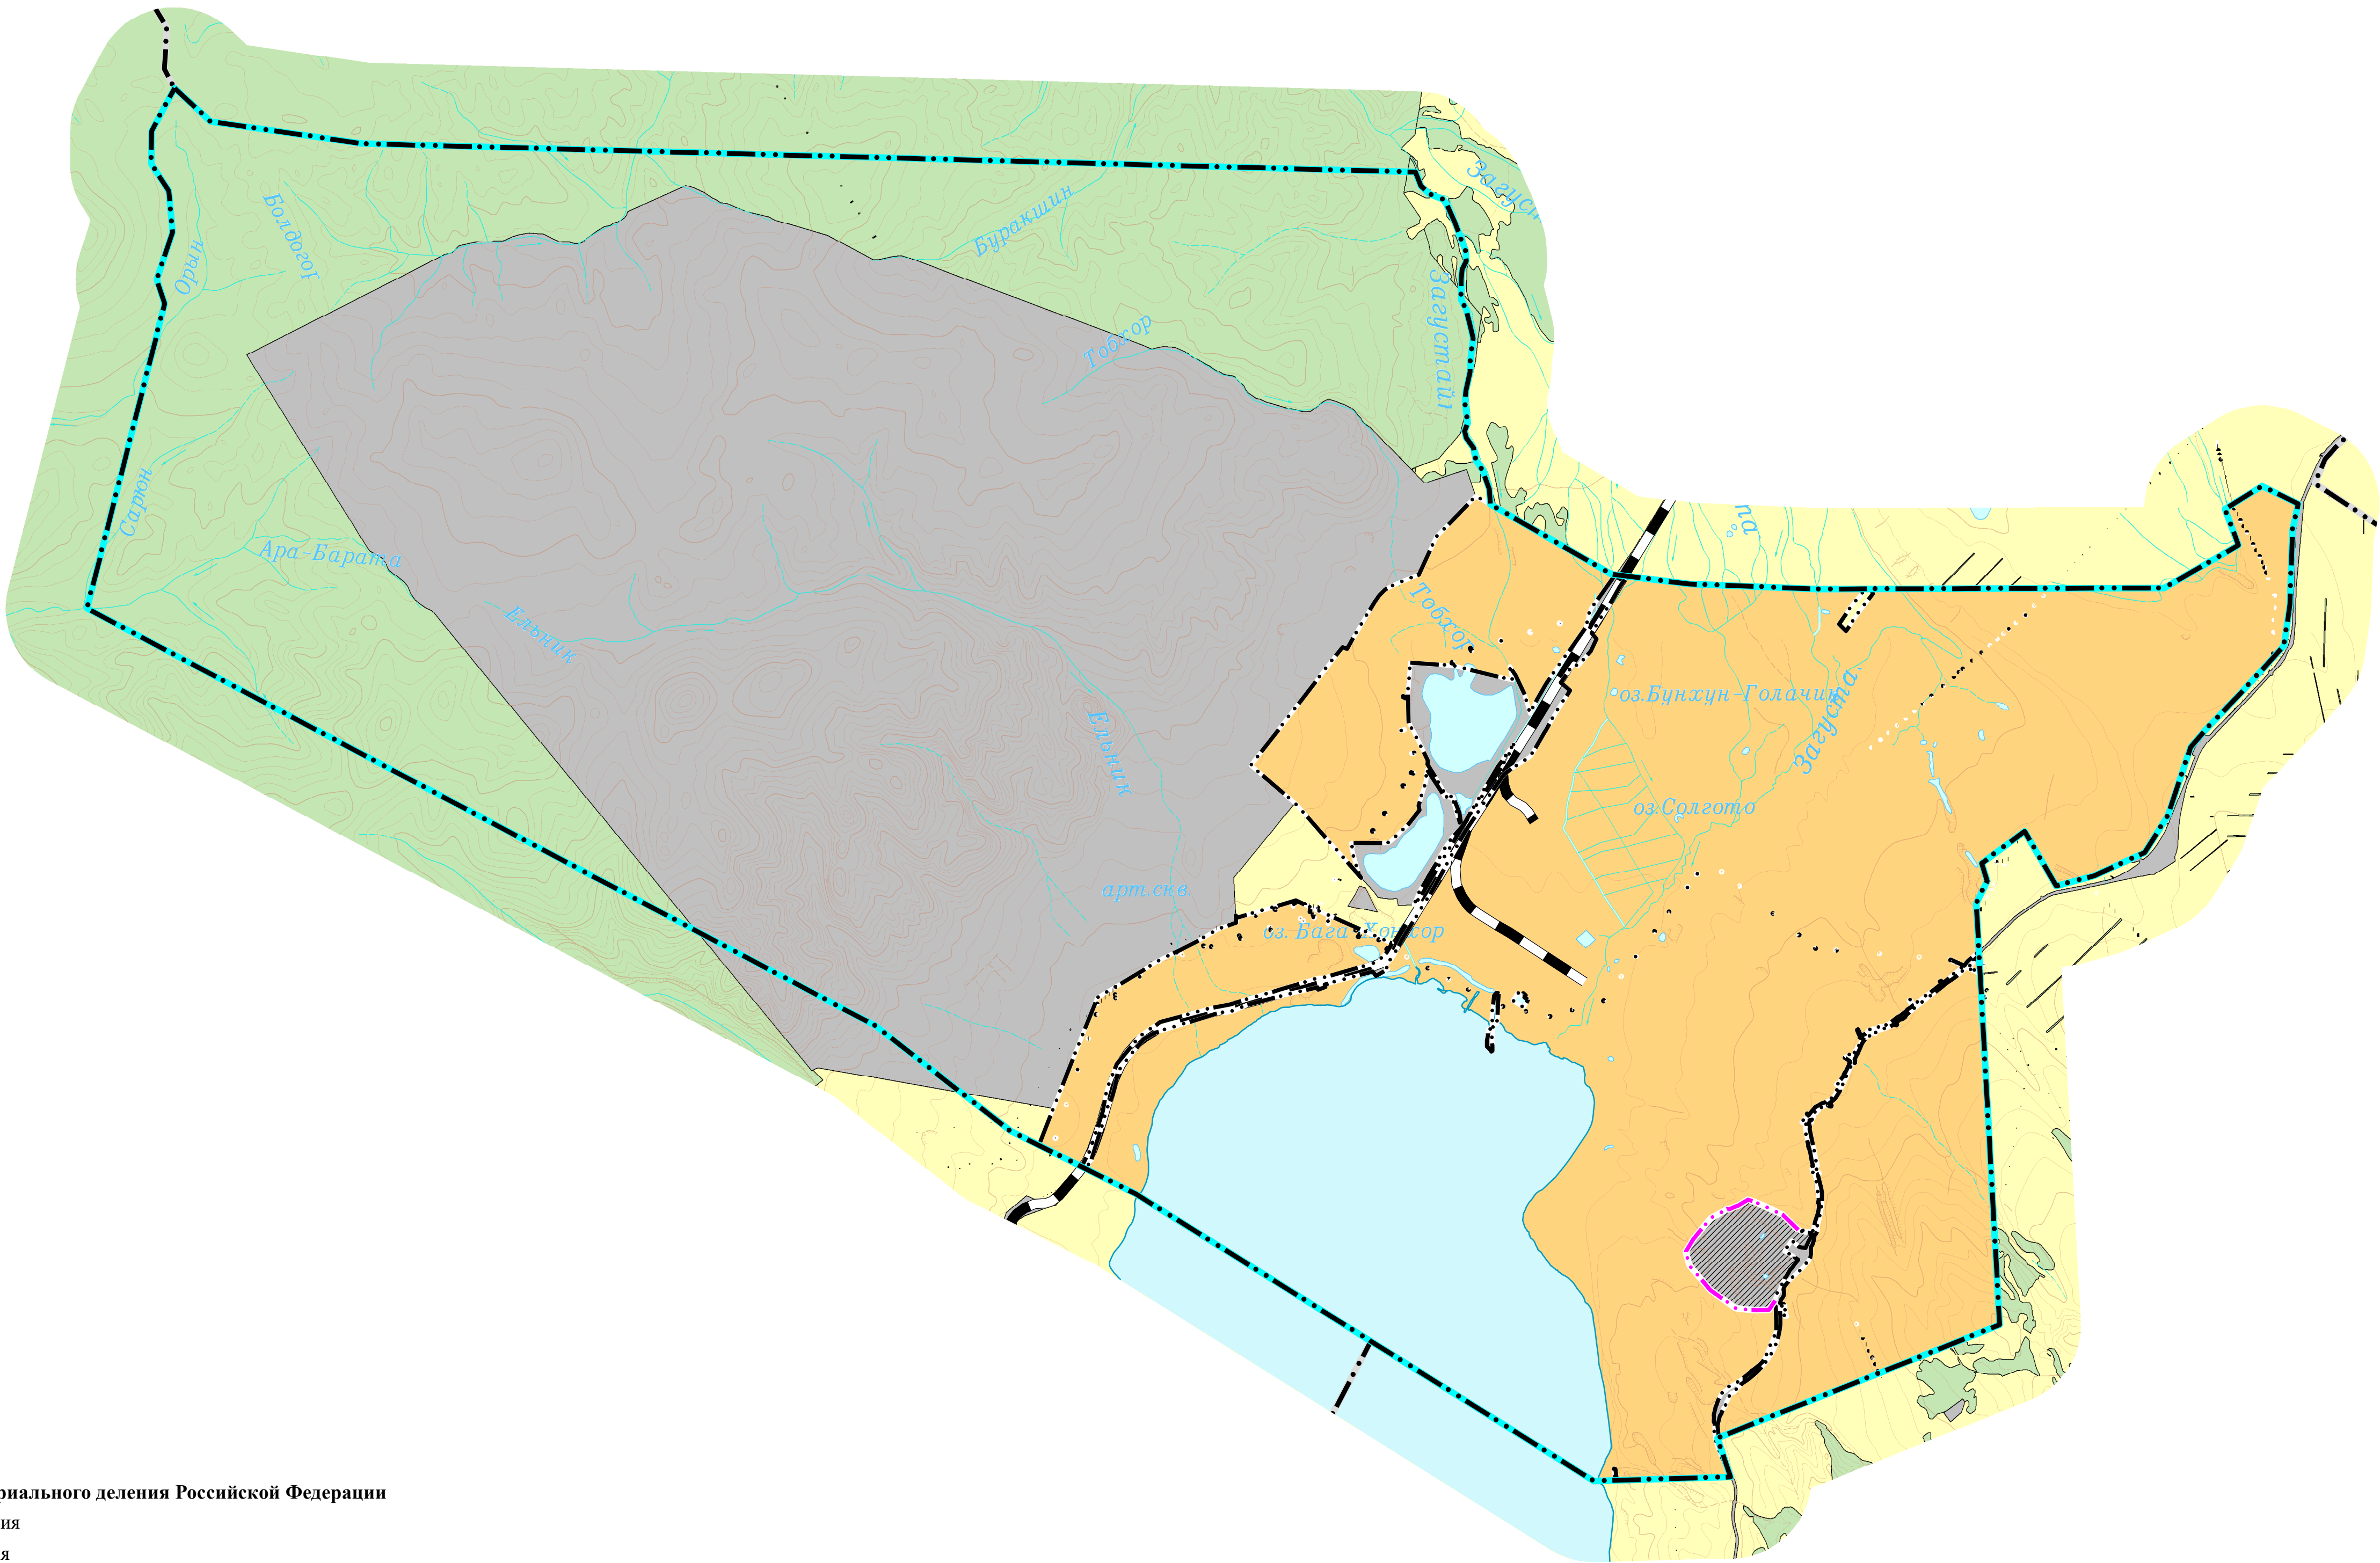

Условные обозначения

Планируемый

Существующий

Границы единиц административно-территориального деления Российской Федерации

Граница городского поселения

Граница сельского поселения

Граница населенного пункта

Объекты транспортной инфраструктуры

Железнодорожные линии

Автомобильные дороги регионального значения

Земли по категориям

Земли населенных пунктов

Земли сельскохозяйственного назначения

Земли промышленности, энергетики, транспорта, связи, радиовещания, телевидения, информатики, земли для обеспечения космической деятельности, земли обороны, безопасности и земли иного специального назначения

Земли лесного фонда

							Внесение изменений в генеральный план МО ГП "Город Гусиноозерск" Селенгинского района					
Изм.	Кол.Уч.	Лист	№Док.	Подпись	Дата		Генеральный план МО ГП "Город Гусиноозерск"			Стадия ГП	Лист	Листов
							Карта границ населенных пунктов			ООО "Геоземкадастр"		
Разраб.		Уровлев М.А.										