


Карта планируемого размещения объектов местного значения

Масштаб 1:50 000

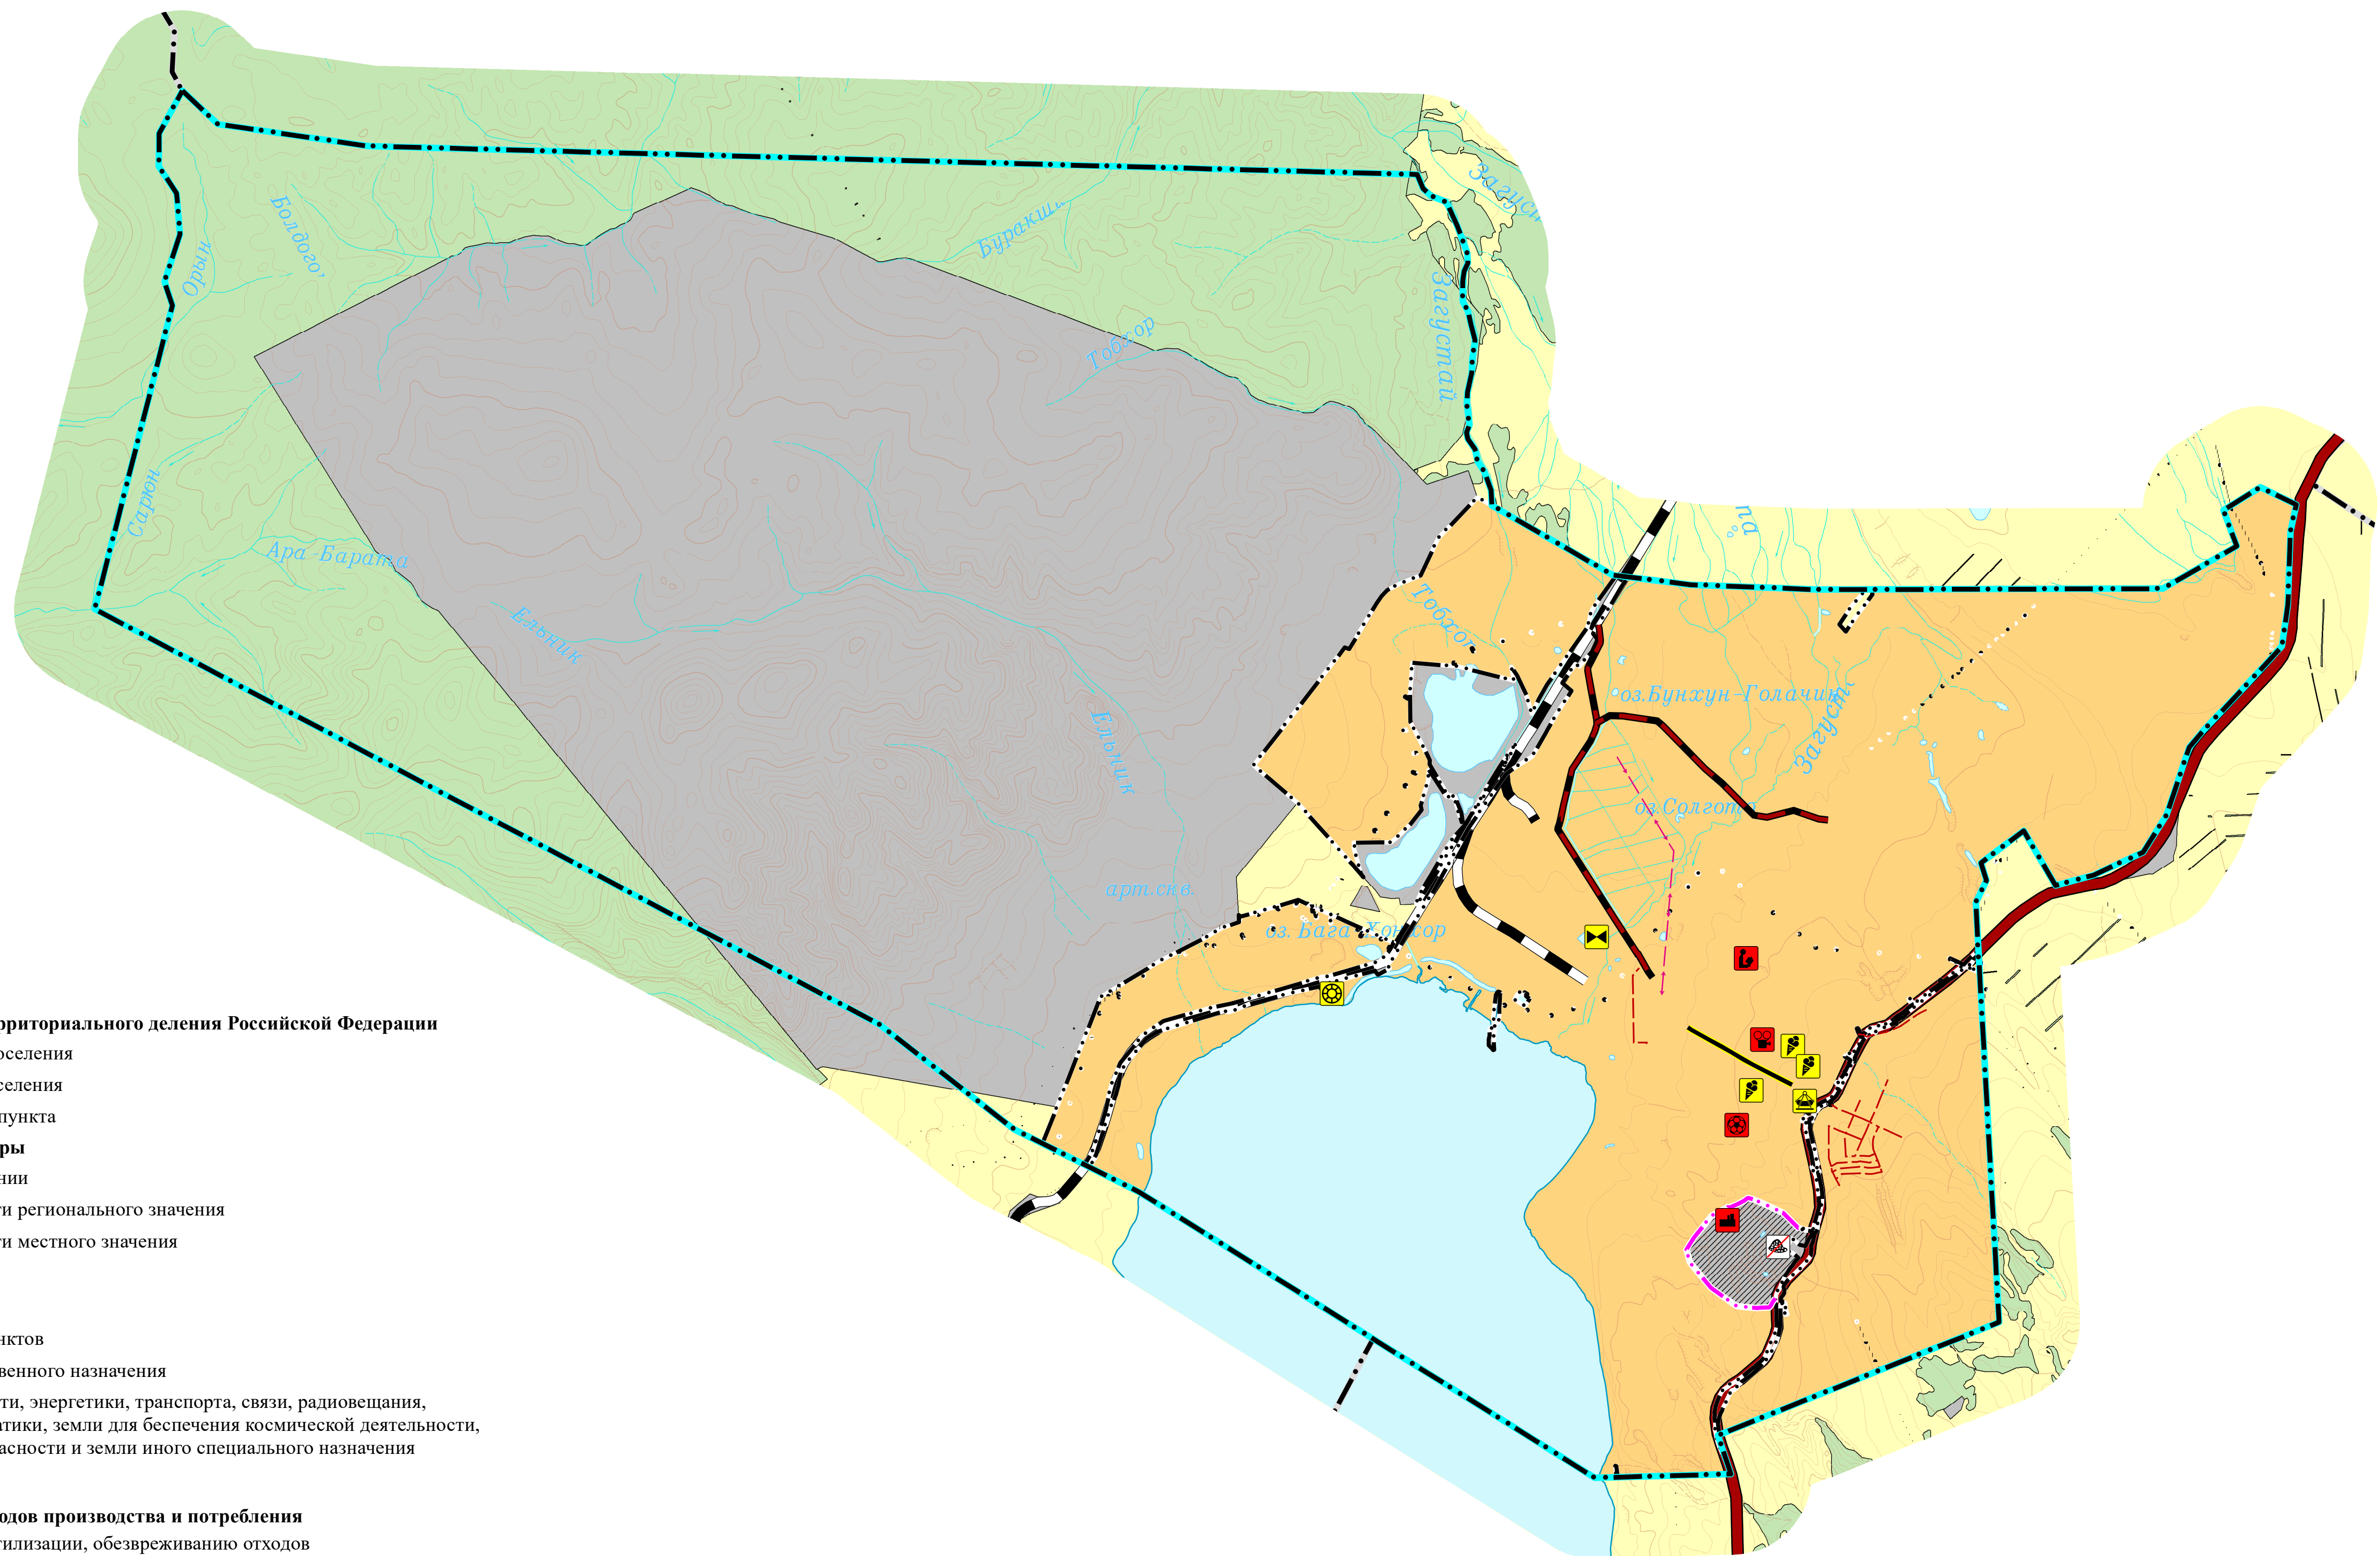

Условные обозначения

Ликвидация	Реконструкция	Планируемый	Существующий
1	2	3	4
5	6	7	8
9	10	11	12
381	382	383	384
385			

Границы единиц административно-территориального деления Российской Федерации

- Граница городского поселения
 Граница сельского поселения
 Граница населенного пункта

Объекты транспортной инфраструктуры

- Железнодорожные линии
 Автомобильные дороги регионального значения
 Автомобильные дороги местного значения
 Улица

Земли по категориям

- | | |
|---|--|
|  | Земли населенных пунктов |
|  | Земли сельскохозяйственного назначения |
|  | Земли промышленности, энергетики, транспорта, связи, радиовещания, телевидения, информатики, земли для обеспечения космической деятельности, земли обороны, безопасности и земли иного специального назначения |
|  | Земли лесного фонда |

Объекты утилизации и переработки отходов производства и потребления

- Объект по обработке, утилизации, обезвреживанию отходов
Места несанкционированного размещения отходов производства и потребления

Объекты социальной инфраструктуры, отдыха и туризма

- | | |
|---|--|
|  | Общественная организация |
|  | Объект культурно-досугового (клубного) типа |
|  | Места несанкционированного размещения отходов производства и потребления |
| | Сквер |
| | Парк культуры и отдыха |

Объекты инженерной инфраструктуры

- Линии электропередачи 10 кВ
 Терлопровод
 Водопроводные очистные сооружения
 Очистные сооружения

							Внесение изменений в генеральный план МО ГП "Город Усуинюзерск" Селенгинского района			
Изм.	Кол.Уч.	Лист	%Док.	Подпись	Дата		Генеральный план МО ГП "Город Усуинюзерск"	Стация	Лист	Листов
							ГП			
							Карта планируемого размещения объектов местного значения	ООО "Геоземадстр"		
Разраб.							Урозаев М.А.			