


## Карта функциональных зон

Масштаб 1:50 000

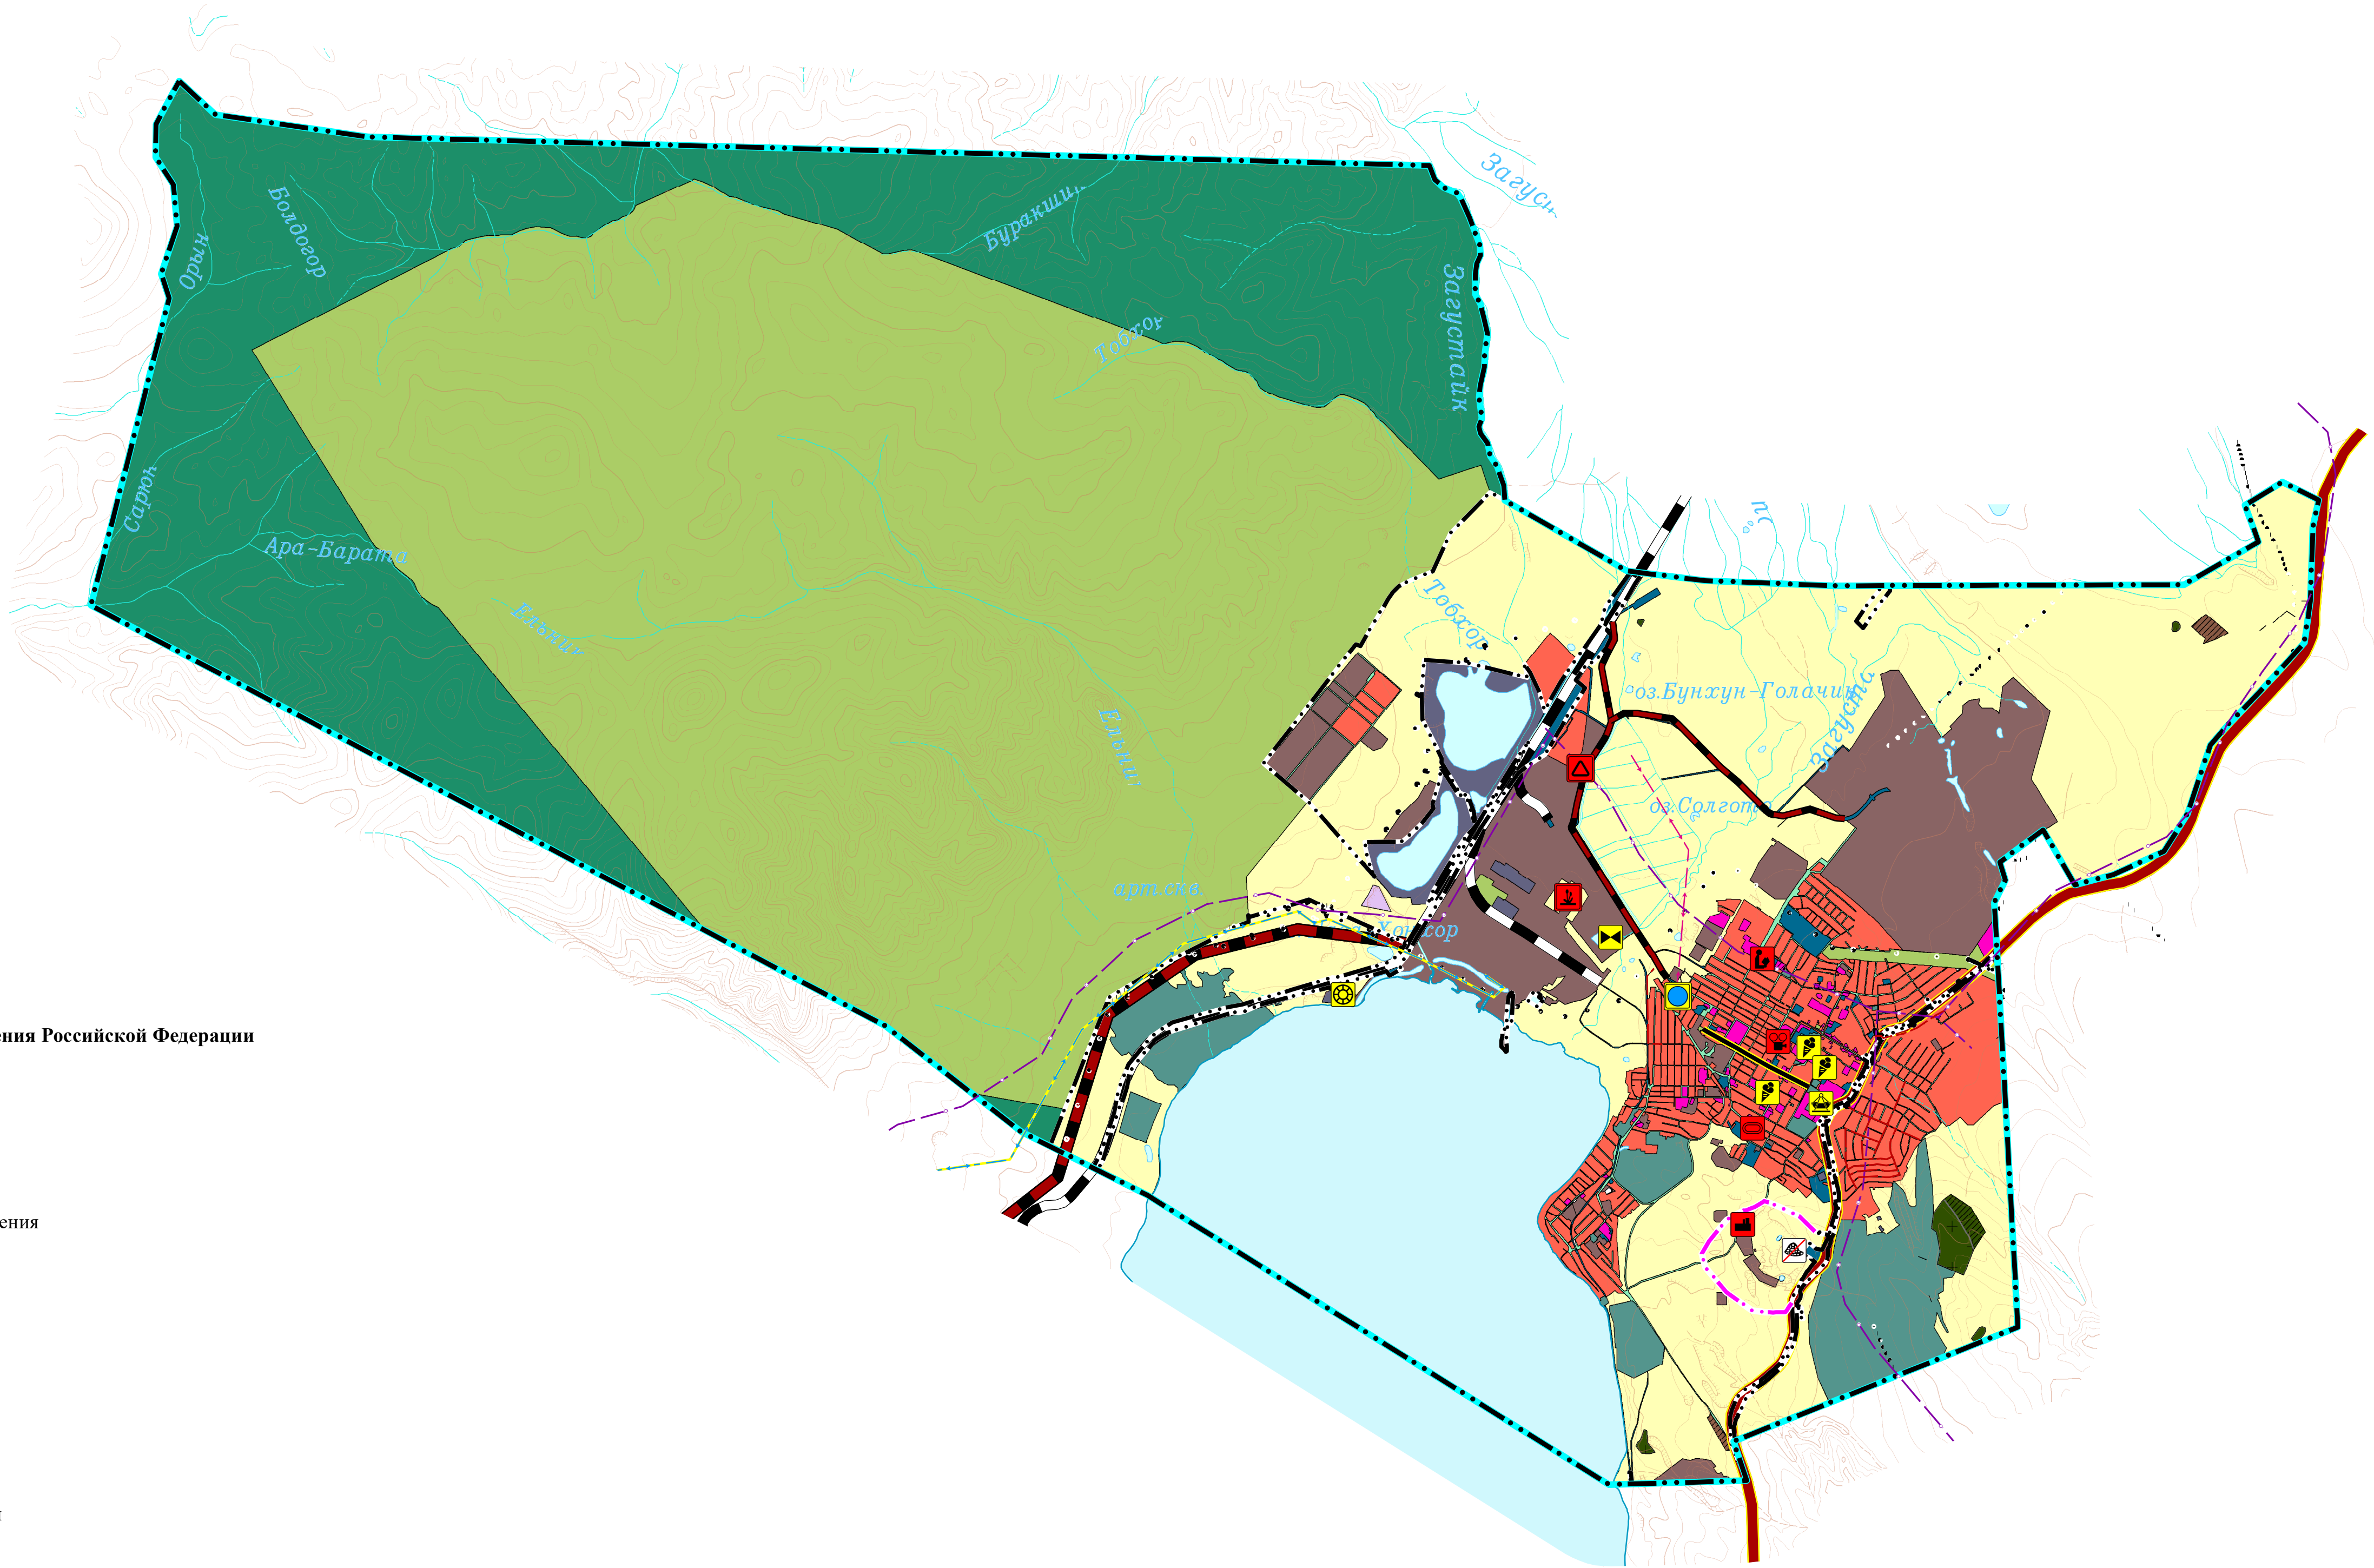

### Условные обозначения

[illegible]

# Границы единиц административно-территориального деления Российской Федерации

-  Граница городского поселения  
 Граница сельского поселения  
 Граница населенного пункта

## Объекты транспортной инфраструктуры

-  Железнодорожные линии  
 Автомобильные дороги регионального значения  
 Автомобильные дороги местного значения  
 Улицы

## Функциональные зоны

- |                                                                                     |                                          |
|-------------------------------------------------------------------------------------|------------------------------------------|
|  | Жилая зона                               |
|  | Общественно-деловая зона                 |
|  | Производственная зона                    |
|  | Зона инженерной инфраструктуры           |
|  | Зона транспортной инфраструктуры         |
|  | Зоны сельскохозяйственного использования |
|  | Зоны рекреационного назначения           |
|  | Зона лесов                               |
|  | Зоны специального назначения             |
|  | Зона кладбищ                             |
|  | Территории общего пользования            |
|  | Зона складирования отходов               |

## Предприятия сельского хозяйства, объекты утилизации и переработки отходов производства и потребления

- |                                                                                     |                                                                          |
|-------------------------------------------------------------------------------------|--------------------------------------------------------------------------|
|  | Предприятие растениеводства                                              |
|  | Объект по обработке, утилизации, обезвреживанию отходов                  |
|                                                                                     | Места несанкционированного размещения отходов производства и потребления |

## Объекты социальной инфраструктуры, отдыха и туризма

- |                                                                                     |                                                                          |
|-------------------------------------------------------------------------------------|--------------------------------------------------------------------------|
|  | Общеобразовательная организация                                          |
|  | Объект культурно-досугового (клубного) типа                              |
|  | Места несанкционированного размещения отходов производства и потребления |
|                                                                                     | Сквер                                                                    |
|                                                                                     | Парк культуры и отдыха                                                   |

## Объекты трубопроводного транспорта и инженерной инфраструктуры

- |                                                                                       |                                   |
|---------------------------------------------------------------------------------------|-----------------------------------|
|  | Электрическая подстанция 110 кВ   |
|  | Линии электропередачи 110 кВ      |
|  | Линии электропередачи 10 кВ       |
|  | Газопровод распределительный      |
|  | Газораспределительная станция     |
|  | Теплопровод                       |
|  | Водопроводные очистные сооружения |
|  | Очистные сооружения               |

|      |         |      |        |         |      |                                                                                          |                     |      |        |
|------|---------|------|--------|---------|------|------------------------------------------------------------------------------------------|---------------------|------|--------|
|      |         |      |        |         |      | Внесение изменений в генеральный план<br>МО ГП "Город Гусиноозерск" Селитнинского района |                     |      |        |
| Изм. | Кол.Уч. | Лист | №/Лок. | Подпись | Дата | Генеральный план<br>МО ГП "Город Гусиноозерск"                                           | Стация<br>ГП        | Лист | Листов |
|      |         |      |        |         |      | Карта функциональных зон                                                                 | ООО "Геоземкадастр" |      |        |
|      |         |      |        |         |      |                                                                                          |                     |      |        |