


Карта зон с особыми условиями использования территорий

Масштаб 1:50 000

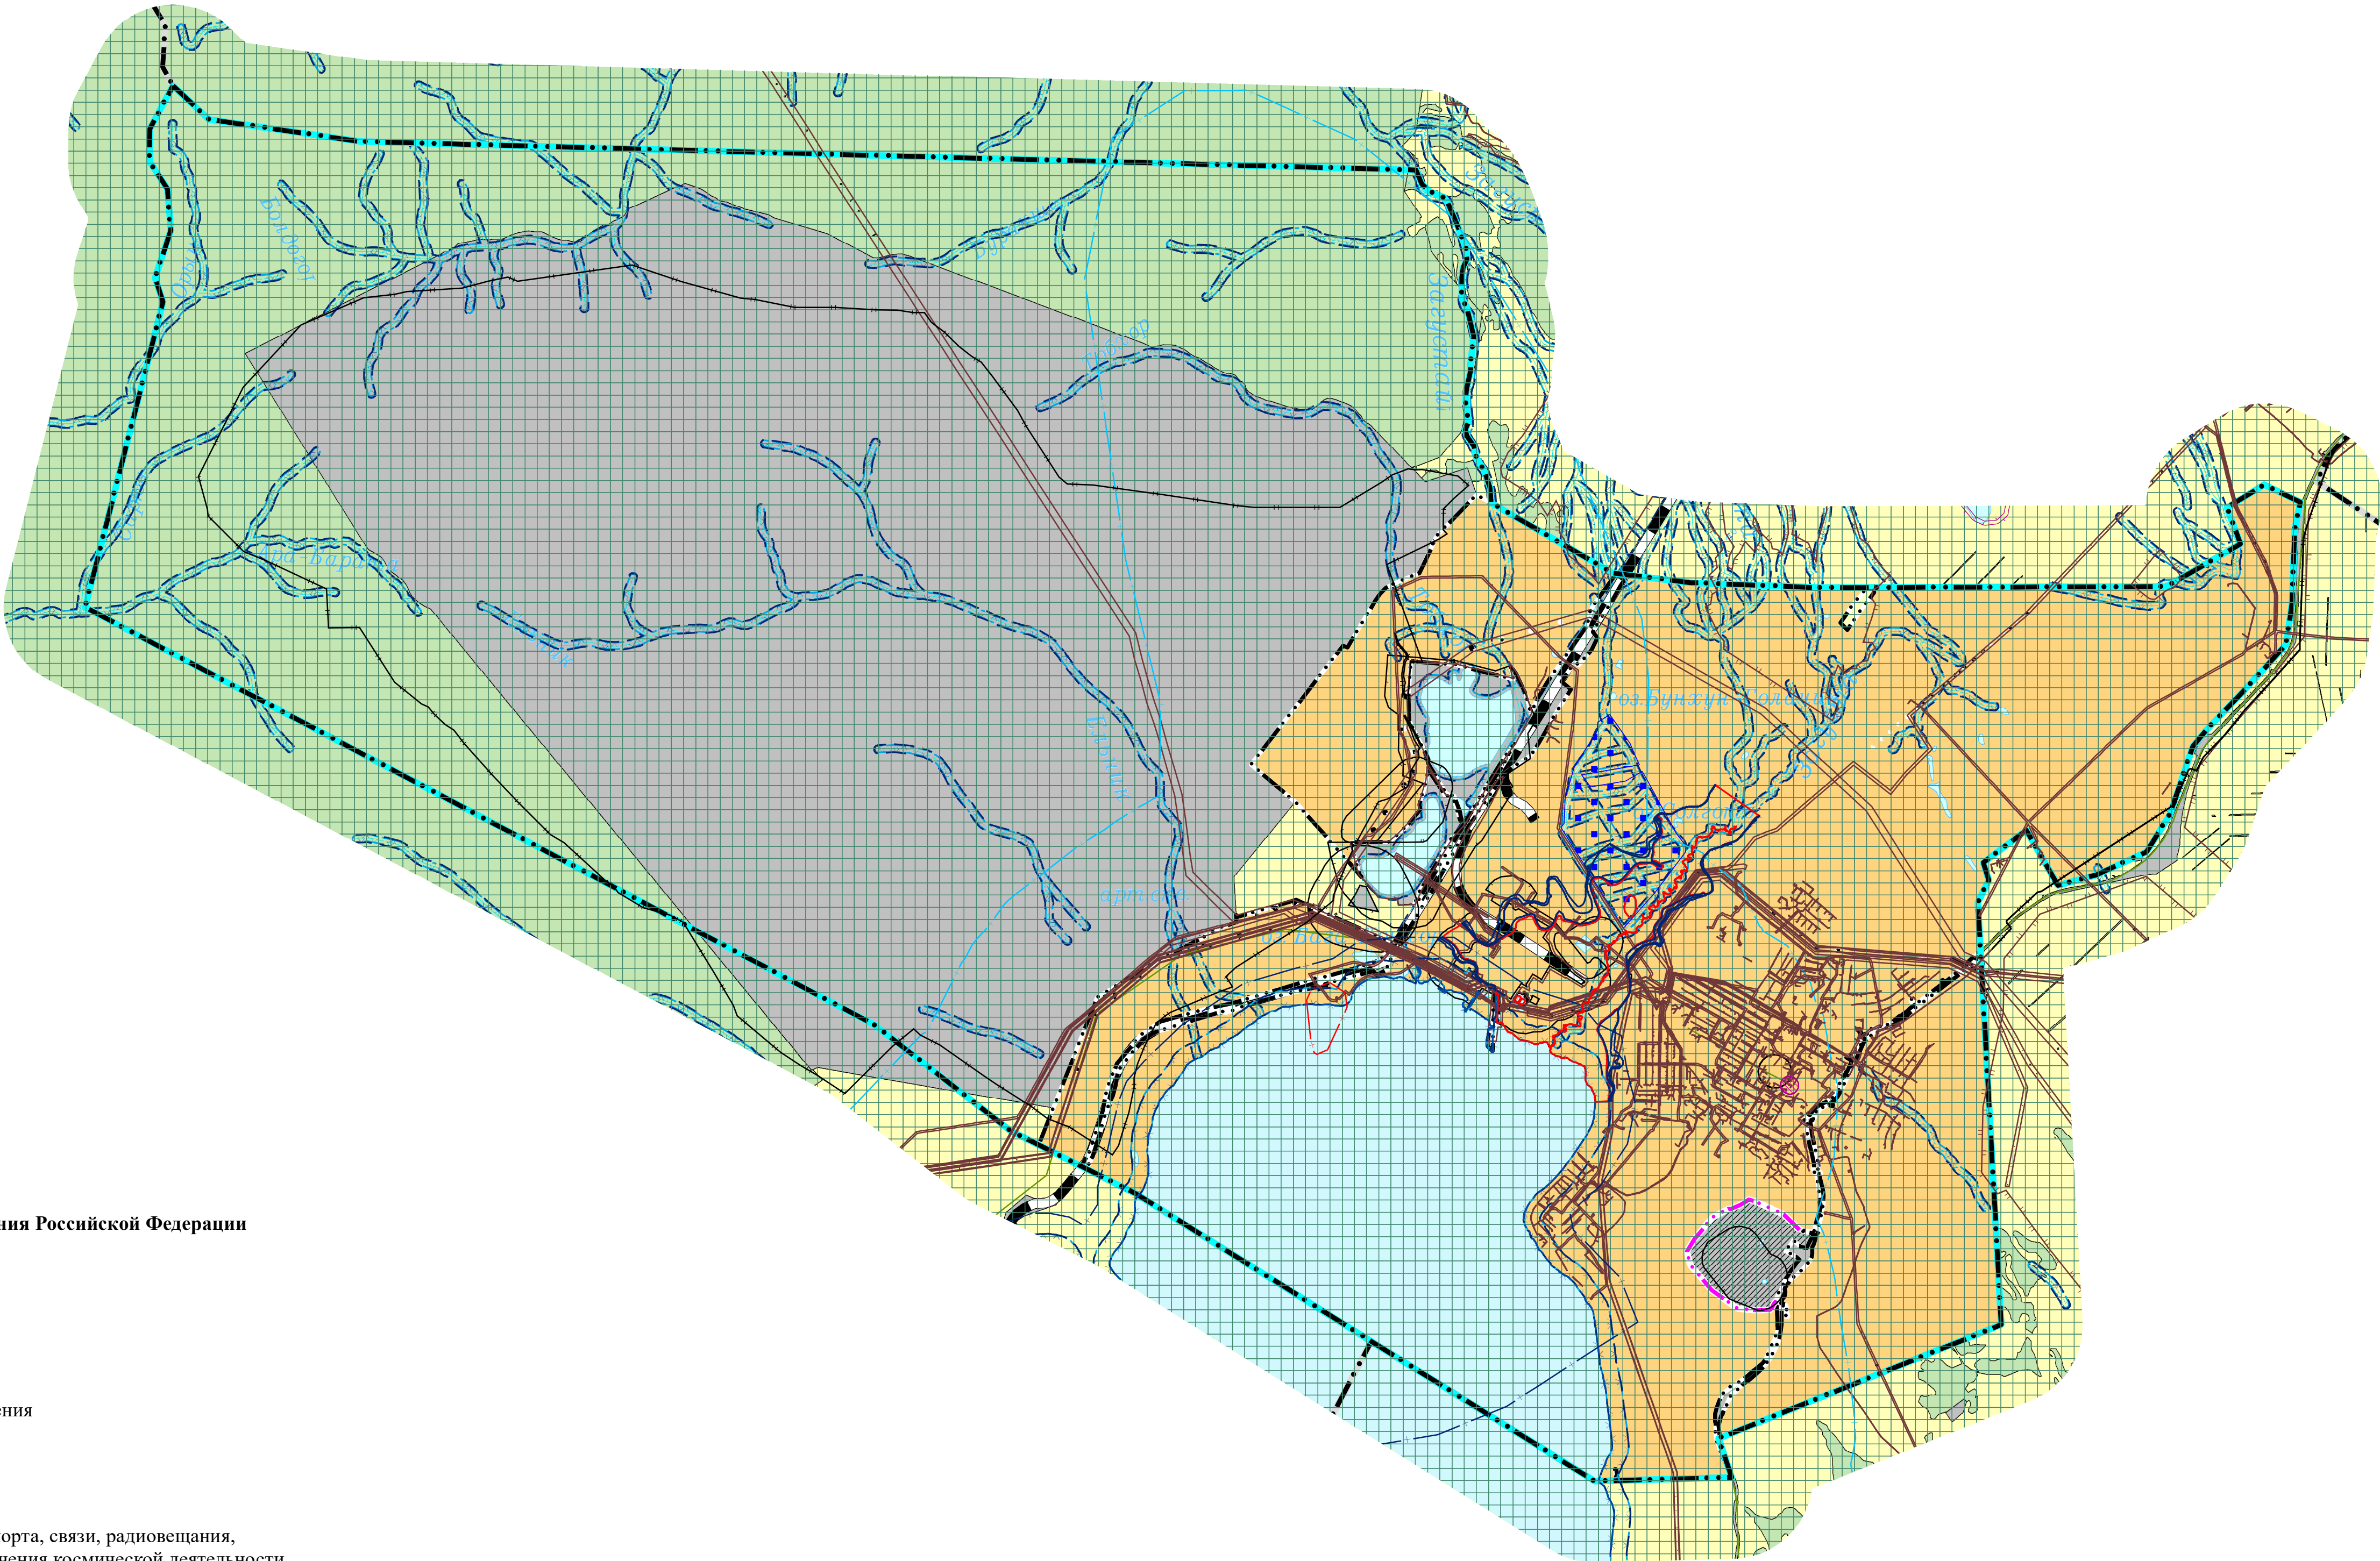

Условные обозначения

Планируемый Существующий

Границы единиц административно-территориального деления Российской Федерации

- Граница городского поселения
 - Граница сельского поселения
 - Граница населенного пункта
- Объекты транспортной инфраструктуры
- Железнодорожные линии
 - Автомобильные дороги регионального значения

Земли по категориям

- Земли населенных пунктов
- Земли сельскохозяйственного назначения
- Земли промышленности, энергетики, транспорта, связи, радиовещания, телевидения, информатики, земли для обеспечения космической деятельности, земли обороны, безопасности и земли иного специального назначения
- Земли лесного фонда

Зоны с особыми условиями использования территорий

- Санитарно-защитная зона предприятий, сооружений и иных объектов
- Охранная зона объектов электросетевого хозяйства
- Охранная зона линий и сооружений связи
- Водоохранная зона
- Прибрежная защитная полоса
- Береговая полоса
- Зона затопления
- Зона подтопления
- Первый пояс зоны санитарной охраны источника водоснабжения
- Второй пояс зоны санитарной охраны источника водоснабжения
- Третий пояс зоны санитарной охраны источника водоснабжения
- Особо ценные продуктивные сельскохозяйственные угодья
- Охранная зона канализационных сетей
- Зона охраняемого объекта
- Охранная зона стационарных пунктов наблюдений за состоянием окружающей природной среды, ее загрязнением

Границы территорий объектов культурного наследия

- Граница территории объекта культурного наследия
- Охранная зона объекта культурного наследия

Территории, зоны и площадки для инвестиционной деятельности, комплексного развития

- Территория опережающего развития

Особо охраняемые природные территории

- Байкальская природная территория

							Внесение изменений в генеральный план МО ГП "Город Гусиноозерск" Селентинского района		
Изм.	Кол.Уч.	Лист	№док.	Подпись	Дата		Генеральный план МО ГП "Город Гусиноозерск"		
							Стадия	Лист	Листов
							ГП		
							Карта зон с особыми условиями использования территорий		
							ООО "Геоэмкадастр"		
Разраб.		Уровнев М.А.							