


Карта инженерной инфраструктуры

Масштаб 1:50 000

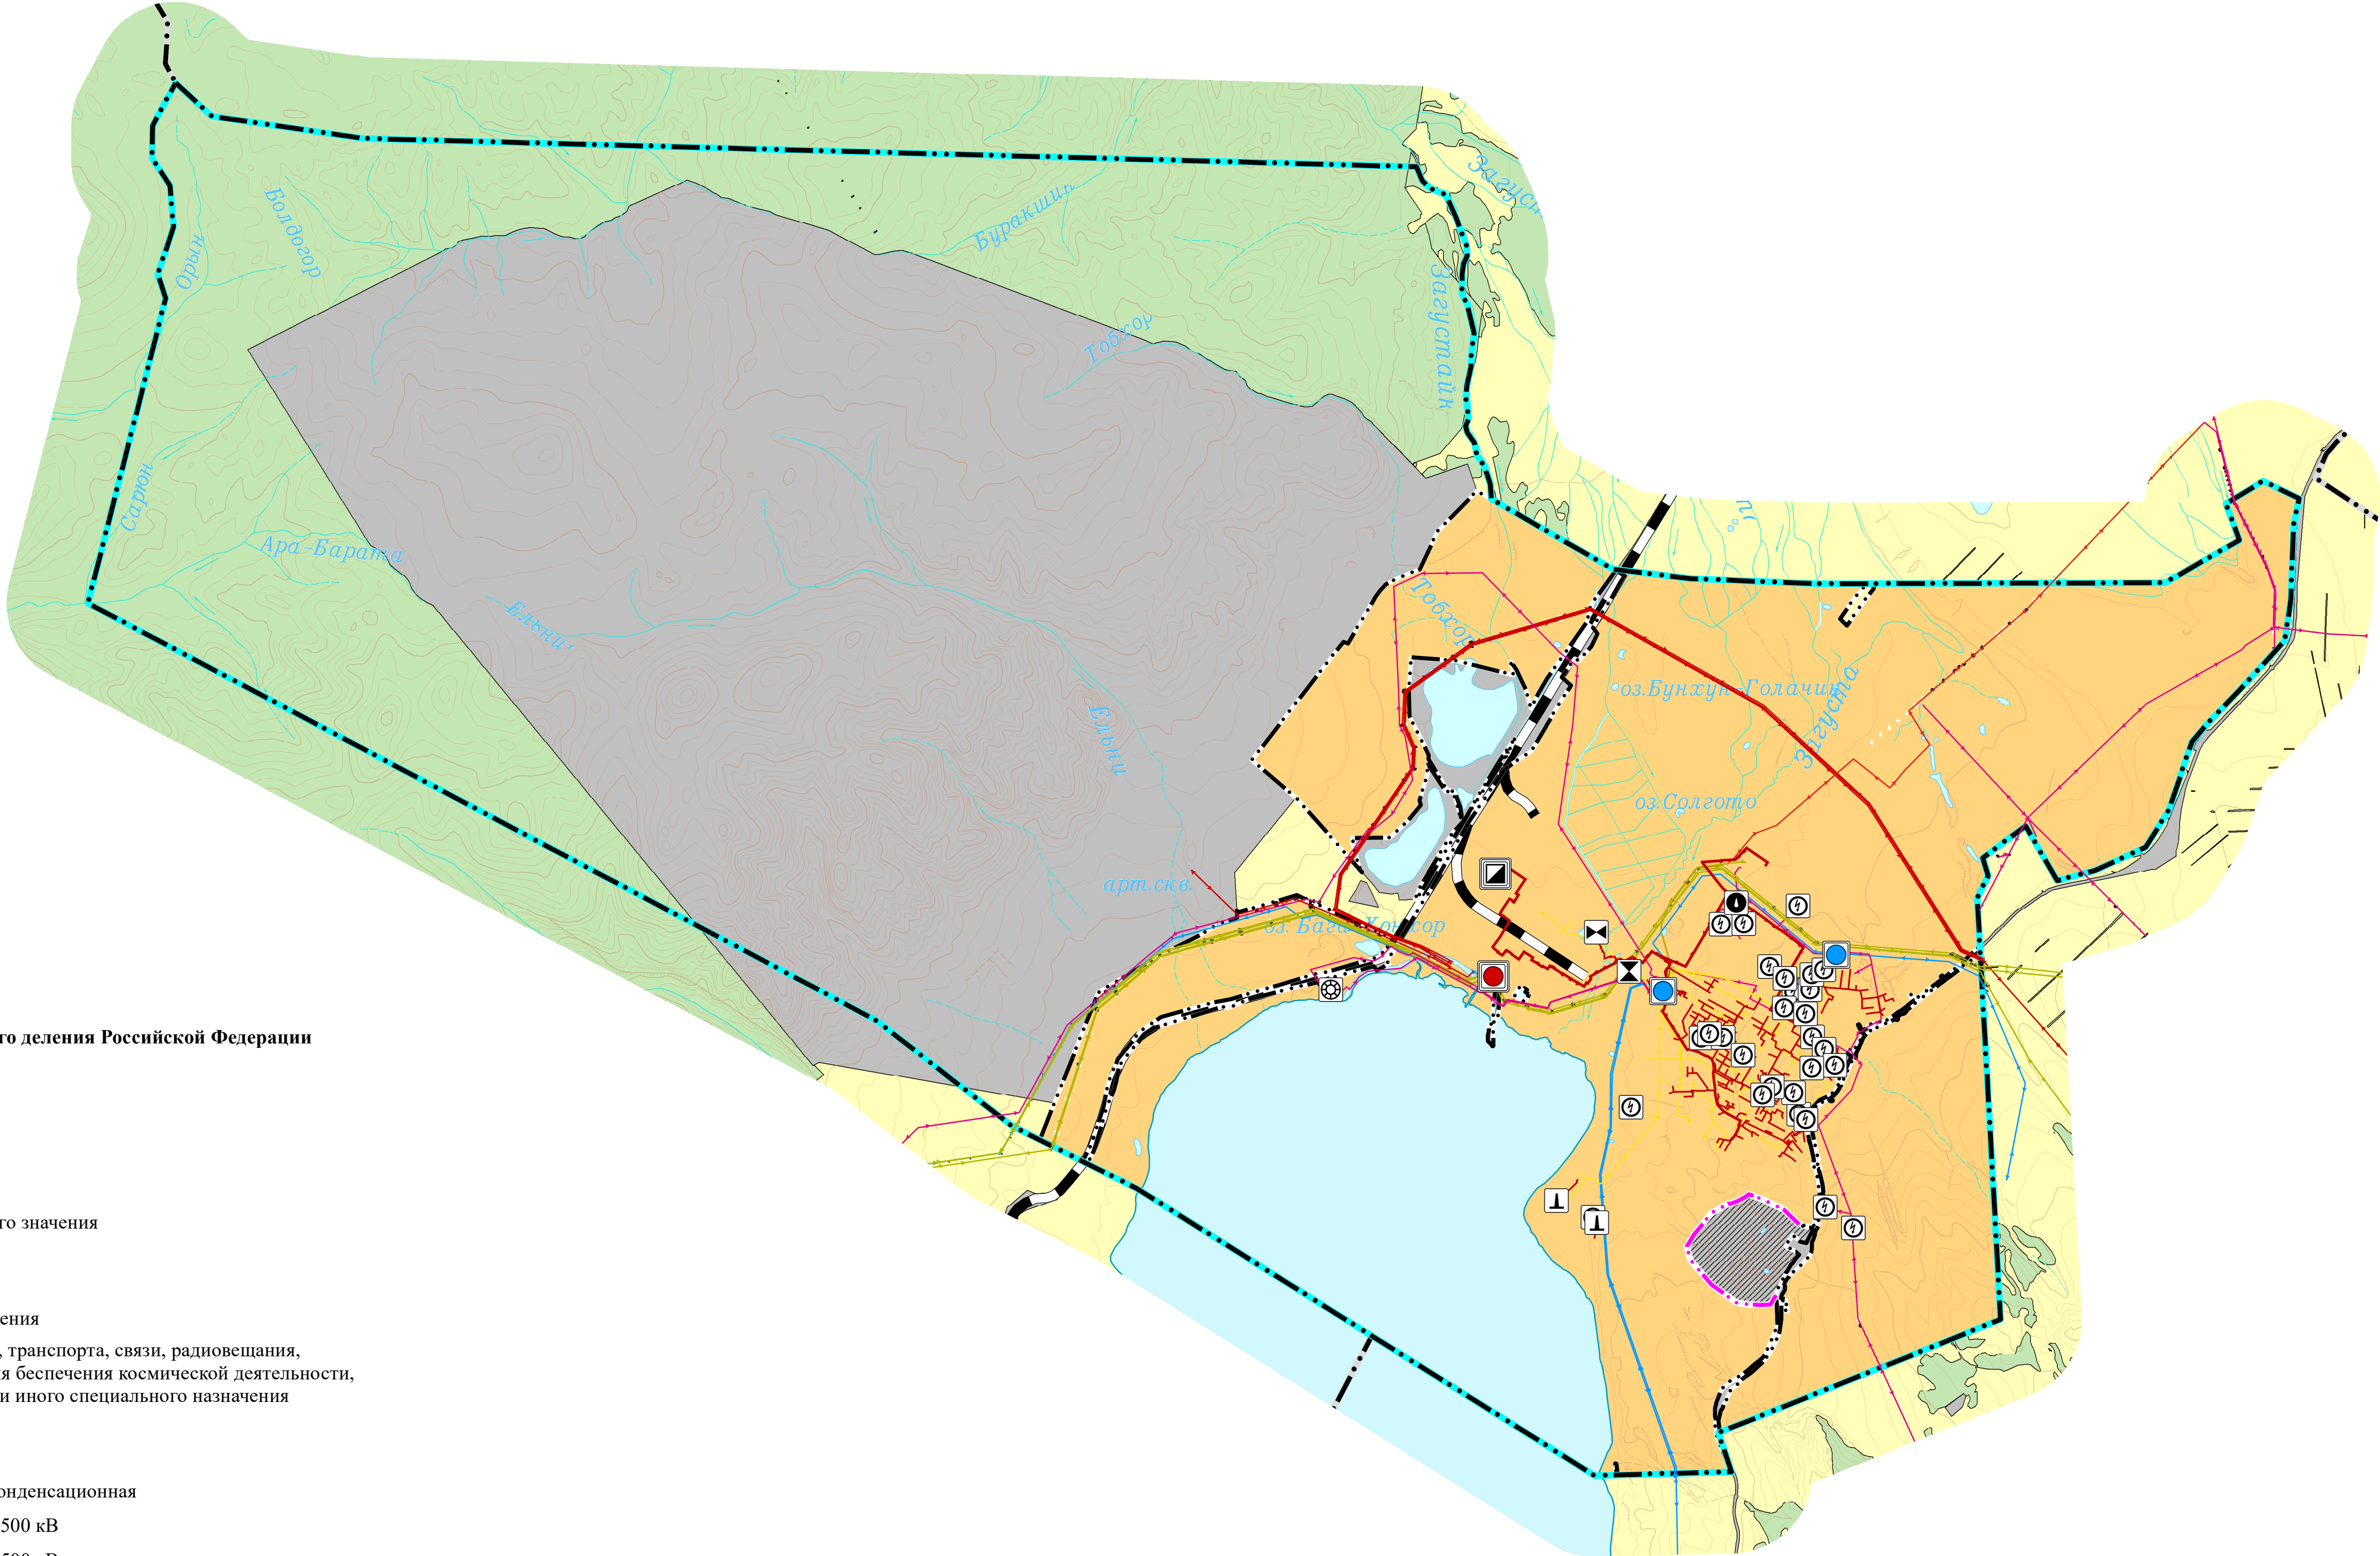

Условные обозначения

Планируемый	Существующий
1	2
3	4
5	6
99	100

Границы единиц административно-территориального деления Российской Федерации

- 
 Граница городского поселения
 Граница сельского поселения
 Граница населенного пункта

Объекты транспортной инфраструктуры

-  Железнодорожные линии
 Автомобильные дороги регионального значения

Земли по категориям

- | | |
|---|--|
|  | Земли населенных пунктов |
|  | Земли сельскохозяйственного назначения |
|  | Земли промышленности, энергетики, транспорта, связи, радиовещания, телевидения, информатики, земли для обеспечения космической деятельности, земли обороны, безопасности и земли иного специального назначения |
|  | Земли лесного фонда |

Объекты инженерной инфраструктуры

- | | |
|---|---|
|  | Тепловая электростанция конденсационная |
|  | Электрическая подстанция 500 кВ |
|  | Электрическая подстанция 500 кВ |
|  | Линии электропередачи 500 кВ |
|  | Линии электропередачи 220 кВ |
|  | Линии электропередачи 110 кВ |
|  | Линии электропередачи 35 кВ |
|  | Линии электропередачи 10 кВ |
|  | Линии электропередачи 6 кВ |
|  | Трансформаторная подстанция |
|  | Канализационная насосная станция |
|  | Водопроводные очистные сооружения |
|  | Очистные сооружения |
|  | Водозабор |
|  | Котельная |
|  | Теплопровод магистральный |
|  | Теплопровод распределительный |

						Внесение изменений в генеральный план МО ГП "г. Гусиноозерск" Селегинского района Генеральный план МО ГП "г. Гусиноозерск" Карта инженерной инфраструктуры	Стадия	Лист	Листов
							ГП		
Изм.	Код. Уч.	Лист	№/Код.	Подпись	Дата				
Разраб.			Уполном. М.А.						